


TABELA DE ESQUADRIAS					
REFERÊNCIA	QUANTIDADE	DESCRIÇÃO	LARGURA	ALTURA	NOTAS (distância entre eixo a eixo e a grelha)
P1	6	PORTA DE CANTO DE COZINHA E FOLHAS	0,60m	2,10m	
P2	12	PORTA DE ABERT. DE COZINHA	0,80m	2,10m	
P3	6	PORTA DE ABERT. DE MADEIRA	0,70m	2,10m	
J1	6	JANELA 1,00x1,50 DE VIDRO	1,00m	1,50m	0,50m
J2	12	JANELA DE COZINHA E FOLHAS/VIDRO	1,30m	1,10m	1,00m
J3	6	JANELA 1,00x1,50 DE VIDRO	0,70m	1,50m	1,00m
J4	6	JANELA DE COZINHA E FOLHAS/VIDRO	2,00m	1,10m	1,00m

PLANTA TÉRREO
ESC.: 1:75

RIA. C.
VA LOCAL

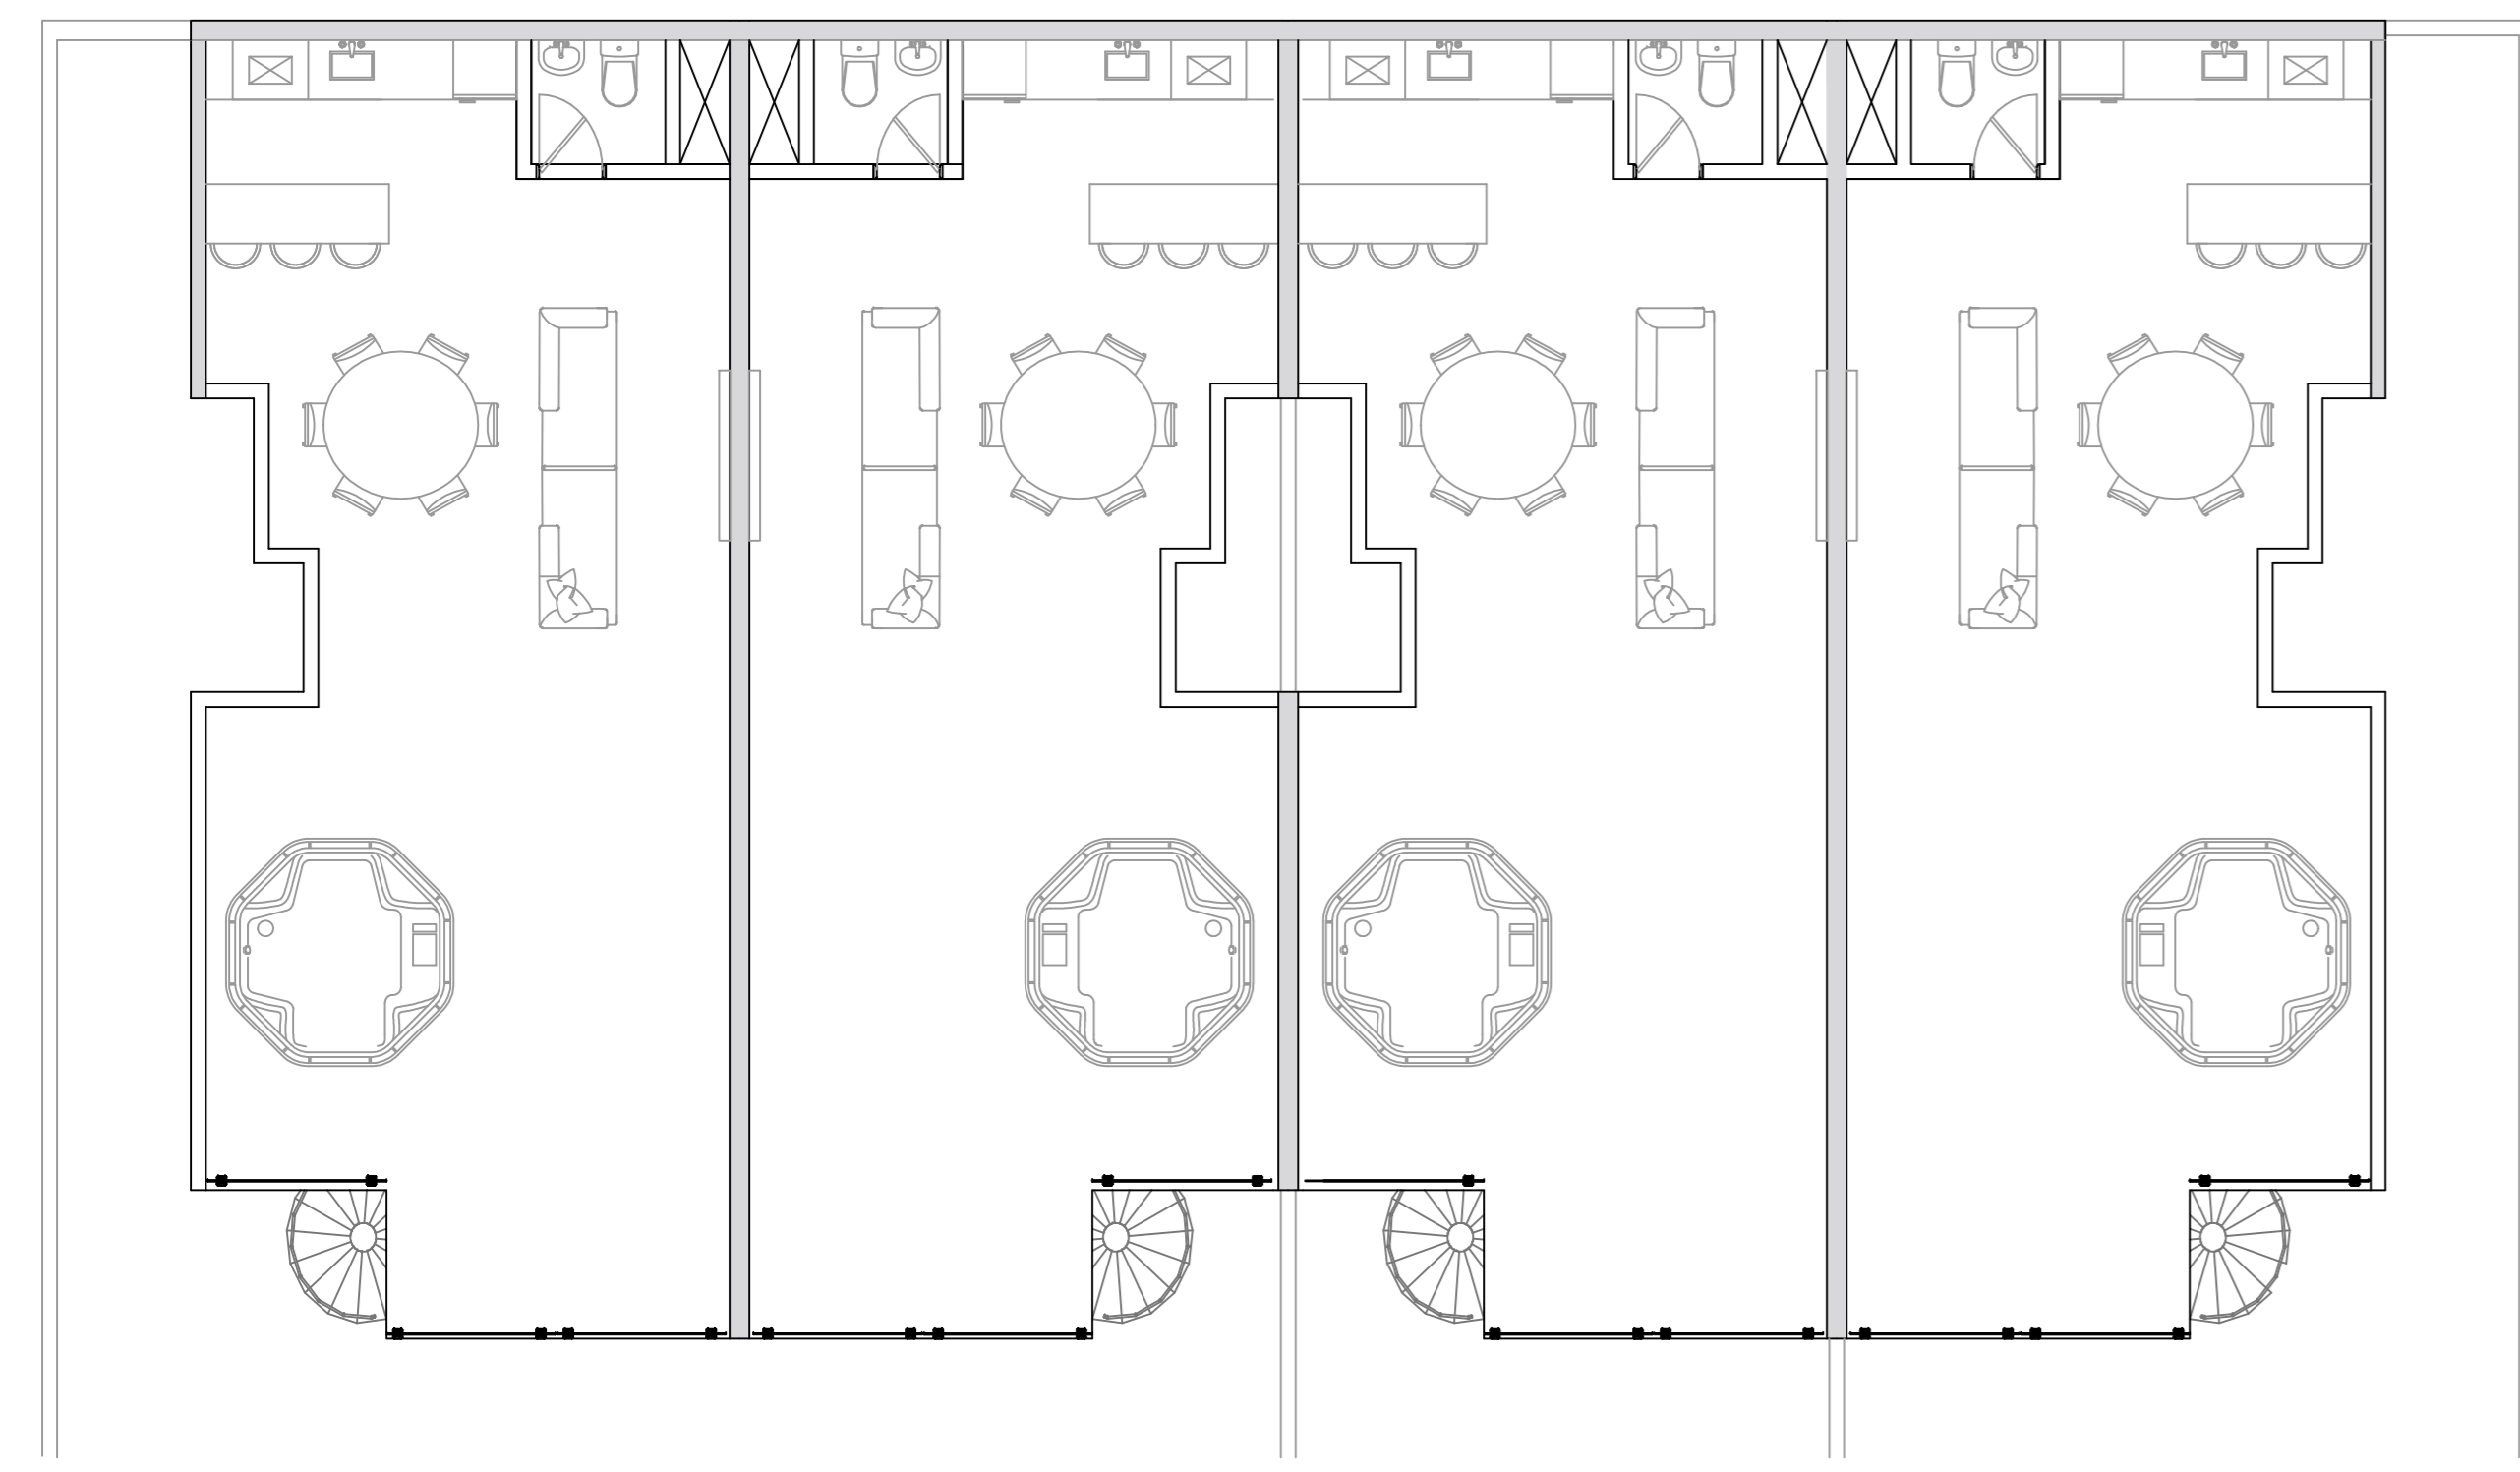

PLANTA MEZANINO
ESC.: 1:75